


# パークコテージ

## 平面図・間取図

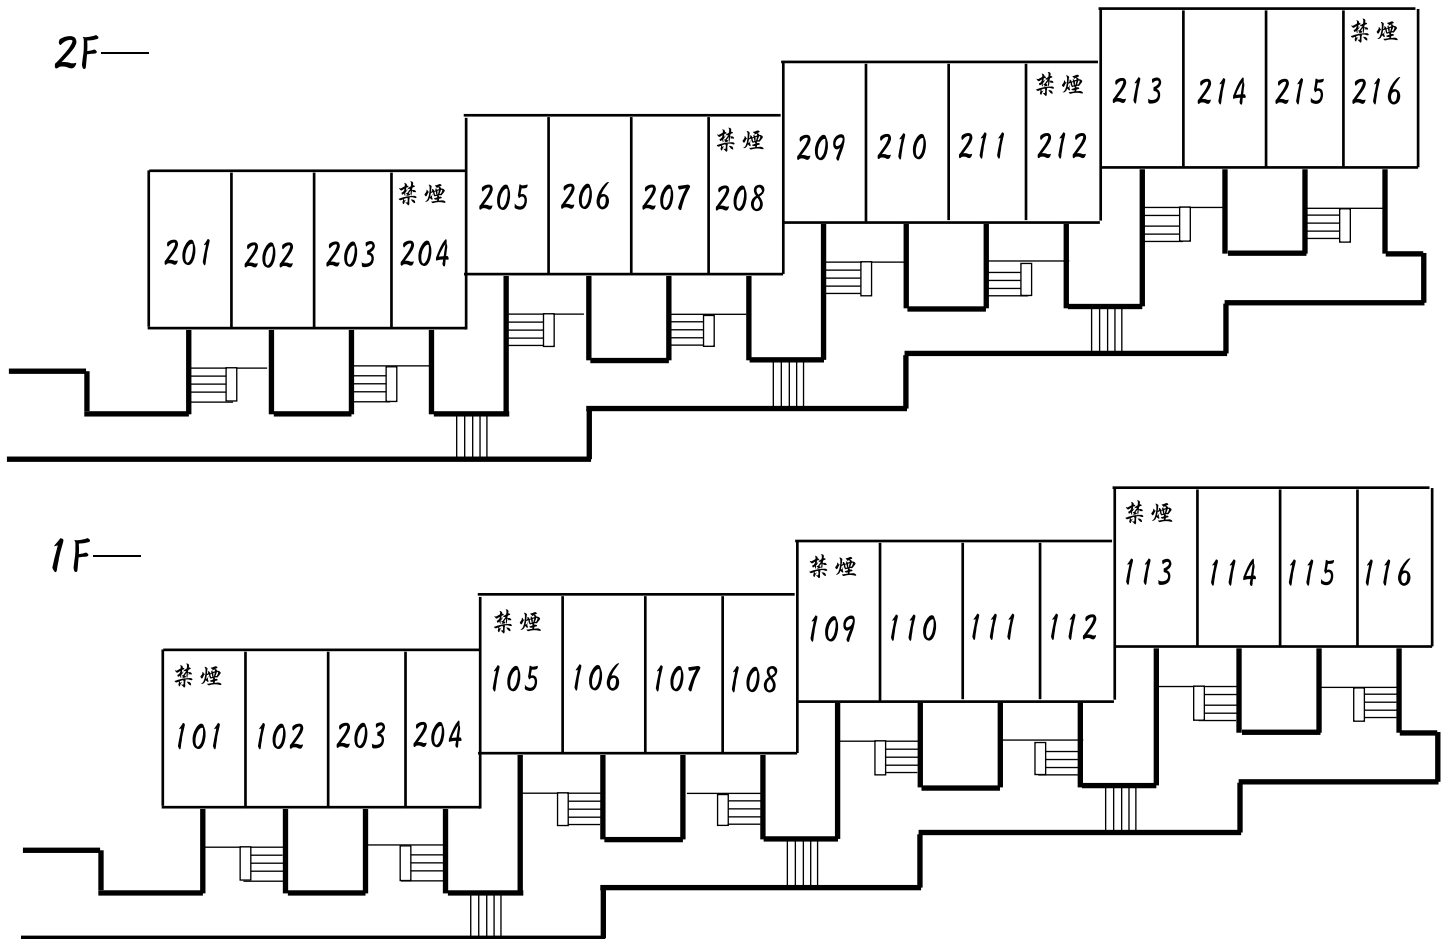

【備考】 全て洋室(ツイン)  
喫煙ルーム24部屋  
禁煙ルーム 8部屋  
合計 32ルーム

チェックイン・チェックアウトは、パブリック等  
全てパークホテルズ本楽館となります。  
パークコテージは、本楽館より、中庭を通り  
2,3分離れております。

